



delta
Inversión y Urbanismo

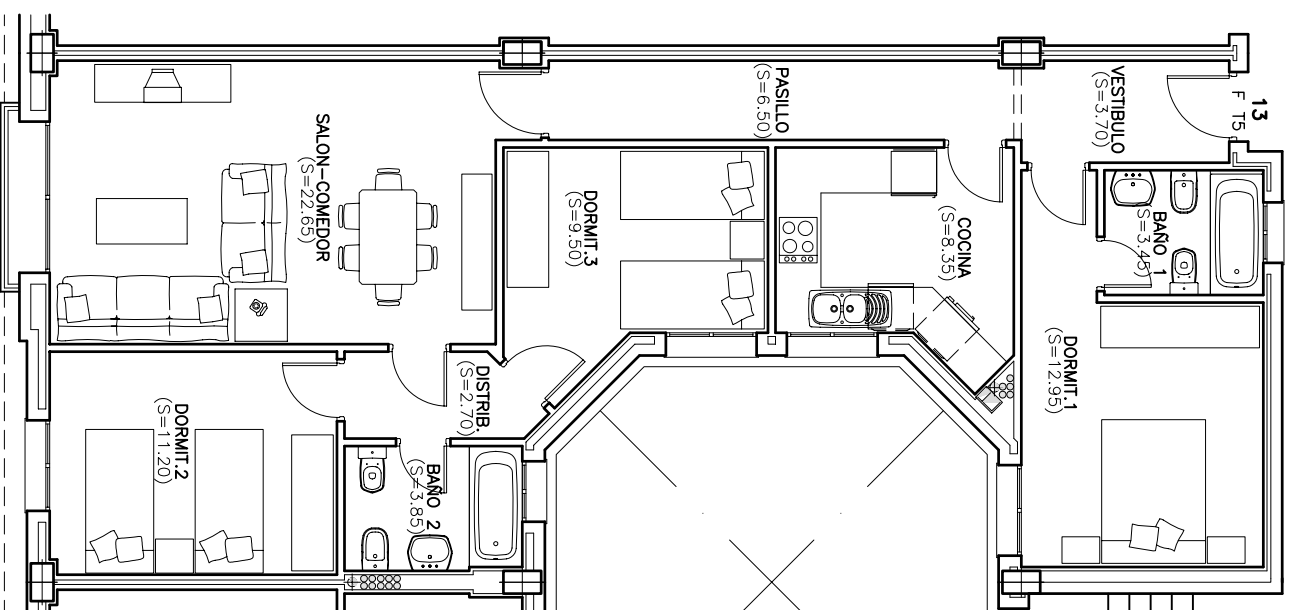

TIPO T5- 3 DORMITORIOS		
ESTANCIA	SUP. UTIL (m ²)	SUP. CONSTRUIDA (m ²)
VESTIBULO	3,70	
DORMITORIO 1	12,95	
BAÑO 1	3,45	
PASILLO	6,50	
COCINA	8,35	
SALON COMEDOR	22,65	98,15
DISTRIBUIDOR	2,70	
BAÑO 2	3,85	
DORMITORIO 2	11,20	
DORMITORIO 3	9,50	
TOTAL VIVIENDA TIPO T5	84,85	98,15
		117,21

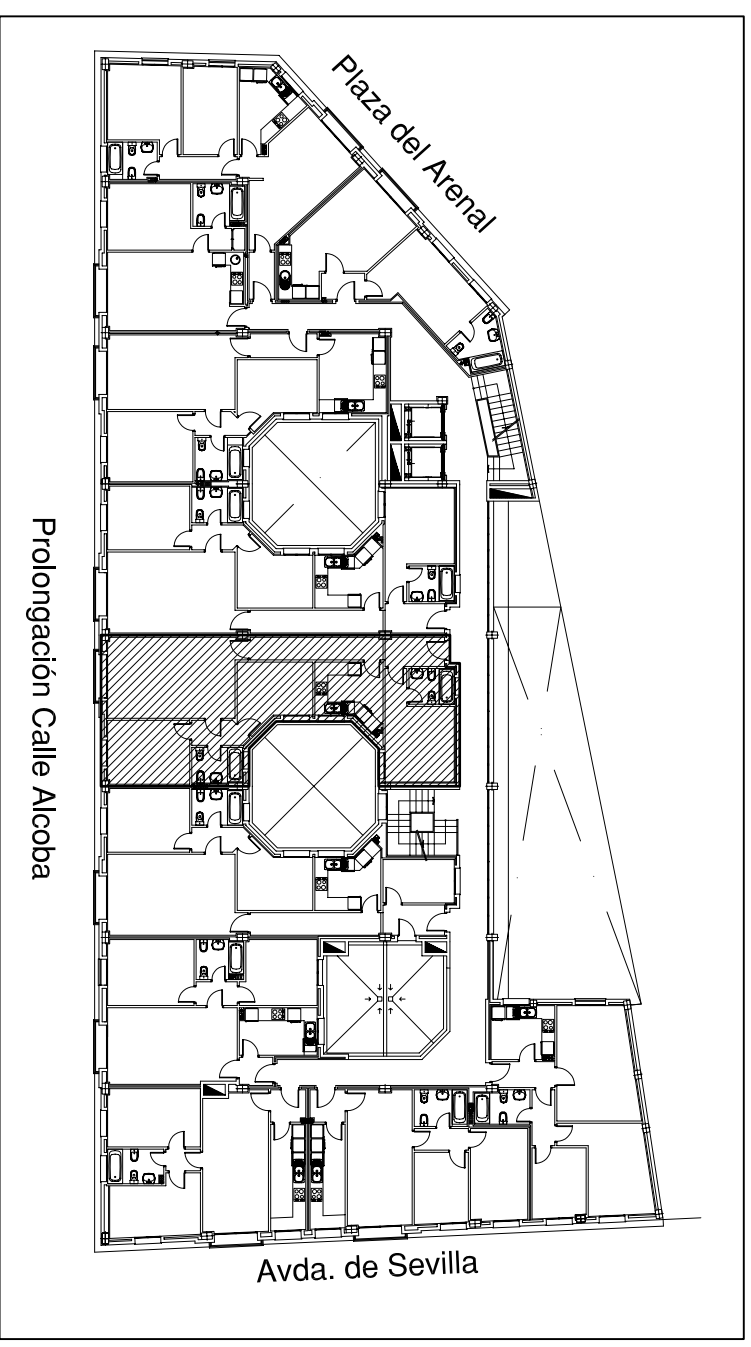

VIVIENDA 13 - (PLANTA PRIMERA - TIPO 5 LETRA F)

PLANO A TITULO INFORMATIVO, SIN VALOR CONTRACTUAL, PUDIENDO ESTAR SOMETIDO A MODIFICACIONES DURANTE LA EJECUCION DEL PROYECTO, POR RAZONES TECNICAS O CONSTRUCTIVAS DEL MISMO.

AP-44 " EL ARENAL "

DOS HERMANAS AGOSTO 2006

ESCALA 1:100

PROMOTOR

DELTA INVERSION Y URBANISMO, S.L.

ARQUITECTOS

DANIEL F. CONESA LOPEZ
RAFAEL LOPEZ GARCIA