



delta
Inversión y Urbanismo

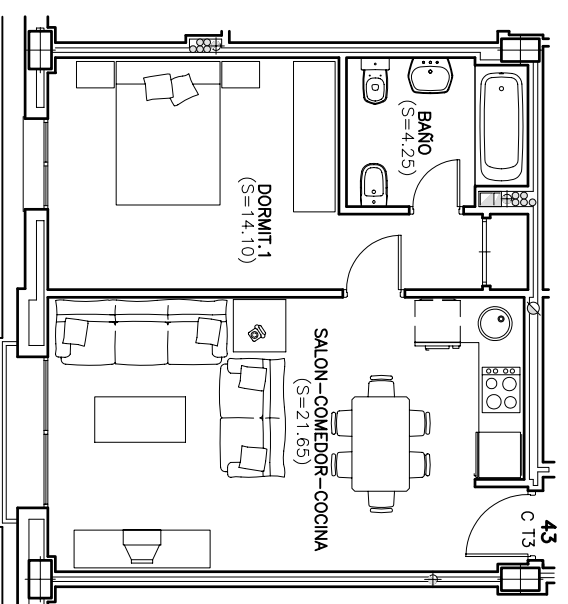

TIPO T3- 1 DORMITORIO			
ESTANCIA	SUP. UTIL (m ²)	SUP. CONSTRUIDA (m ²)	S. C. CON ZONAS COMUNES (m ²)
SALON-COMEDOR-COCINA	21,65	47,25	56,43
DORMITORIO 1	14,10		
BANO	4,25		
TOTAL VIVIENDA TIPO T3	40,00	47,25	56,43

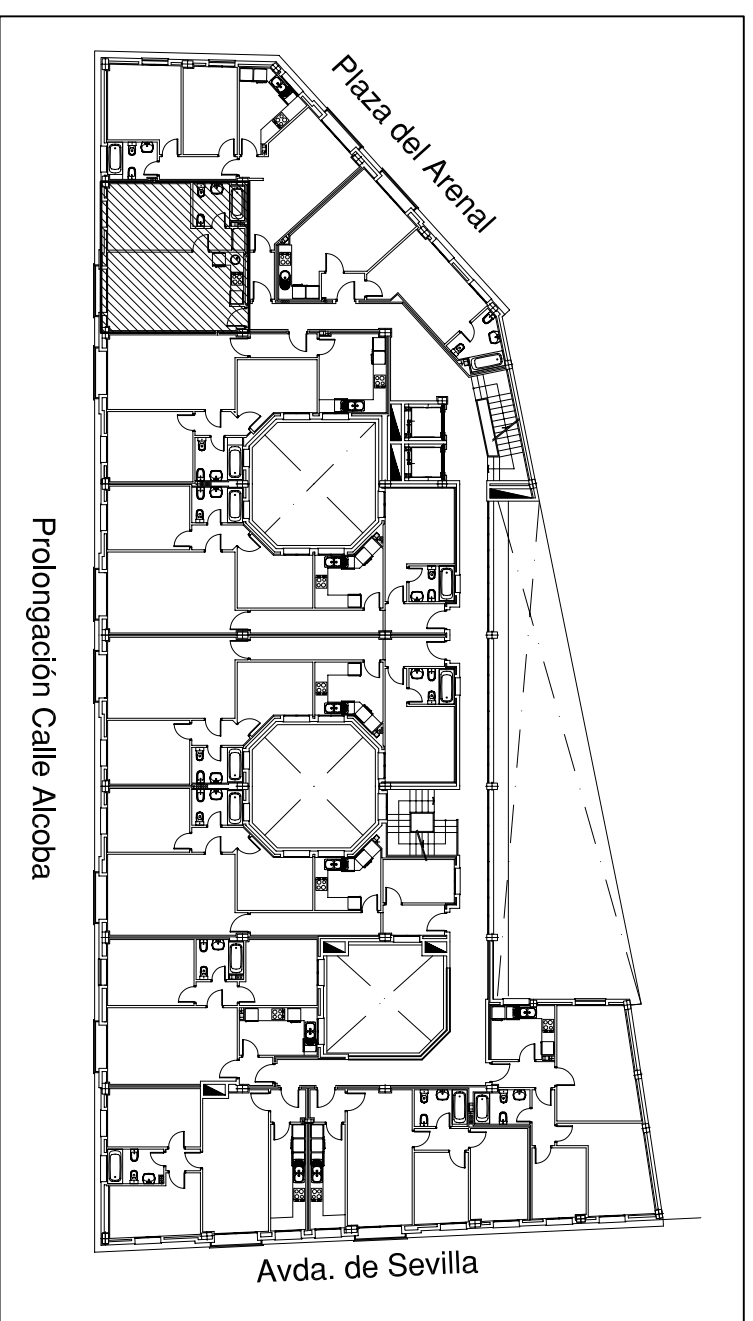

VIVIENDA 43- (PLANTA CUARTA - TIPO 3 LETRA C)

PLANO A TITULO INFORMATIVO, SIN VALOR CONTRACTUAL, PUDIENDO ESTAR SOMETIDO A MODIFICACIONES DURANTE LA EJECUCION DEL PROYECTO, POR RAZONES TECNICAS O CONSTRUCTIVAS DEL MISMO.

AP-44 " EL ARENAL"

DOS HERMANAS AGOSTO 2006

PROMOTOR

ARQUITECTOS

ESCALA 1:100

DELTA INVERSION Y URBANISMO, S.L.

DANIEL F. CONESA LOPEZ
RAFAEL LOPEZ GARCIA