


TIPO T11-2 DORMITORIOS			
ESTANCIA	SUP. UTIL (m ²)	SUP. CONSTRUIDA (m ²)	S.C. CON ZONAS COMUNES (m ²)
VESTIBULO	2,00		
SALON COMEDOR	21,00		
COCINA	7,75		
DISTRIBUIDOR	2,10	68,20	
BANO	3,80		
DORMITORIO 1	12,15		
DORMITORIO 2	10,35		
TOTAL VIVIENDA TIPO T11	59,15	68,20	81,44

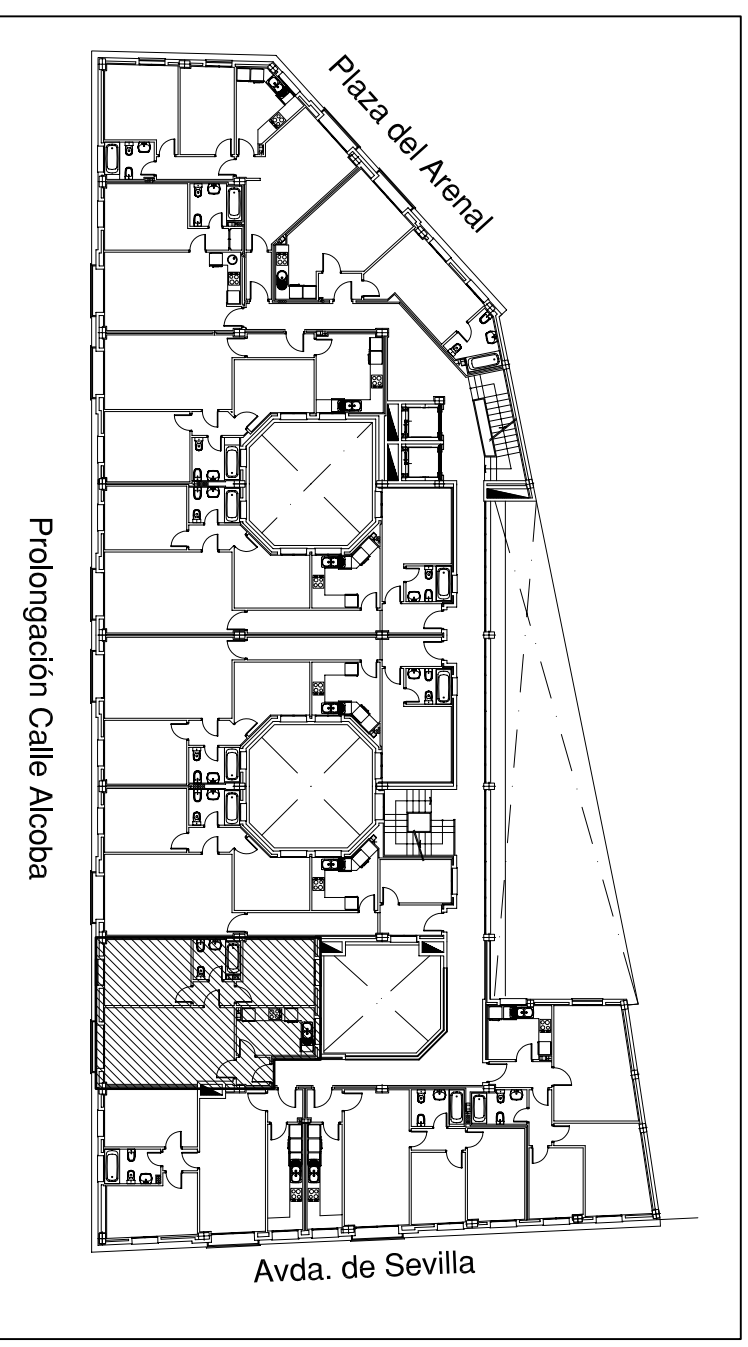

VIVIENDA 29 - (PLANTA SEGUNDA - TIPO 11 LETRA K)

PLANO A TITULO INFORMATIVO, SIN VALOR CONTRACTUAL, PUDIENDO ESTAR SOMETIDO A MODIFICACIONES DURANTE LA EJECUCION DEL PROYECTO, POR RAZONES TECNICAS O CONSTRUCTIVAS DEL MISMO.

AP-44 " EL ARENAL "

DOS HERMANAS AGOSTO 2006

PROMOTOR

ARQUITECTOS

ESCALA 1:100

DELTA INVERSION Y URBANISMO, S.L.

DANIEL F. CONESA LOPEZ
RAFAEL LOPEZ GARCIA