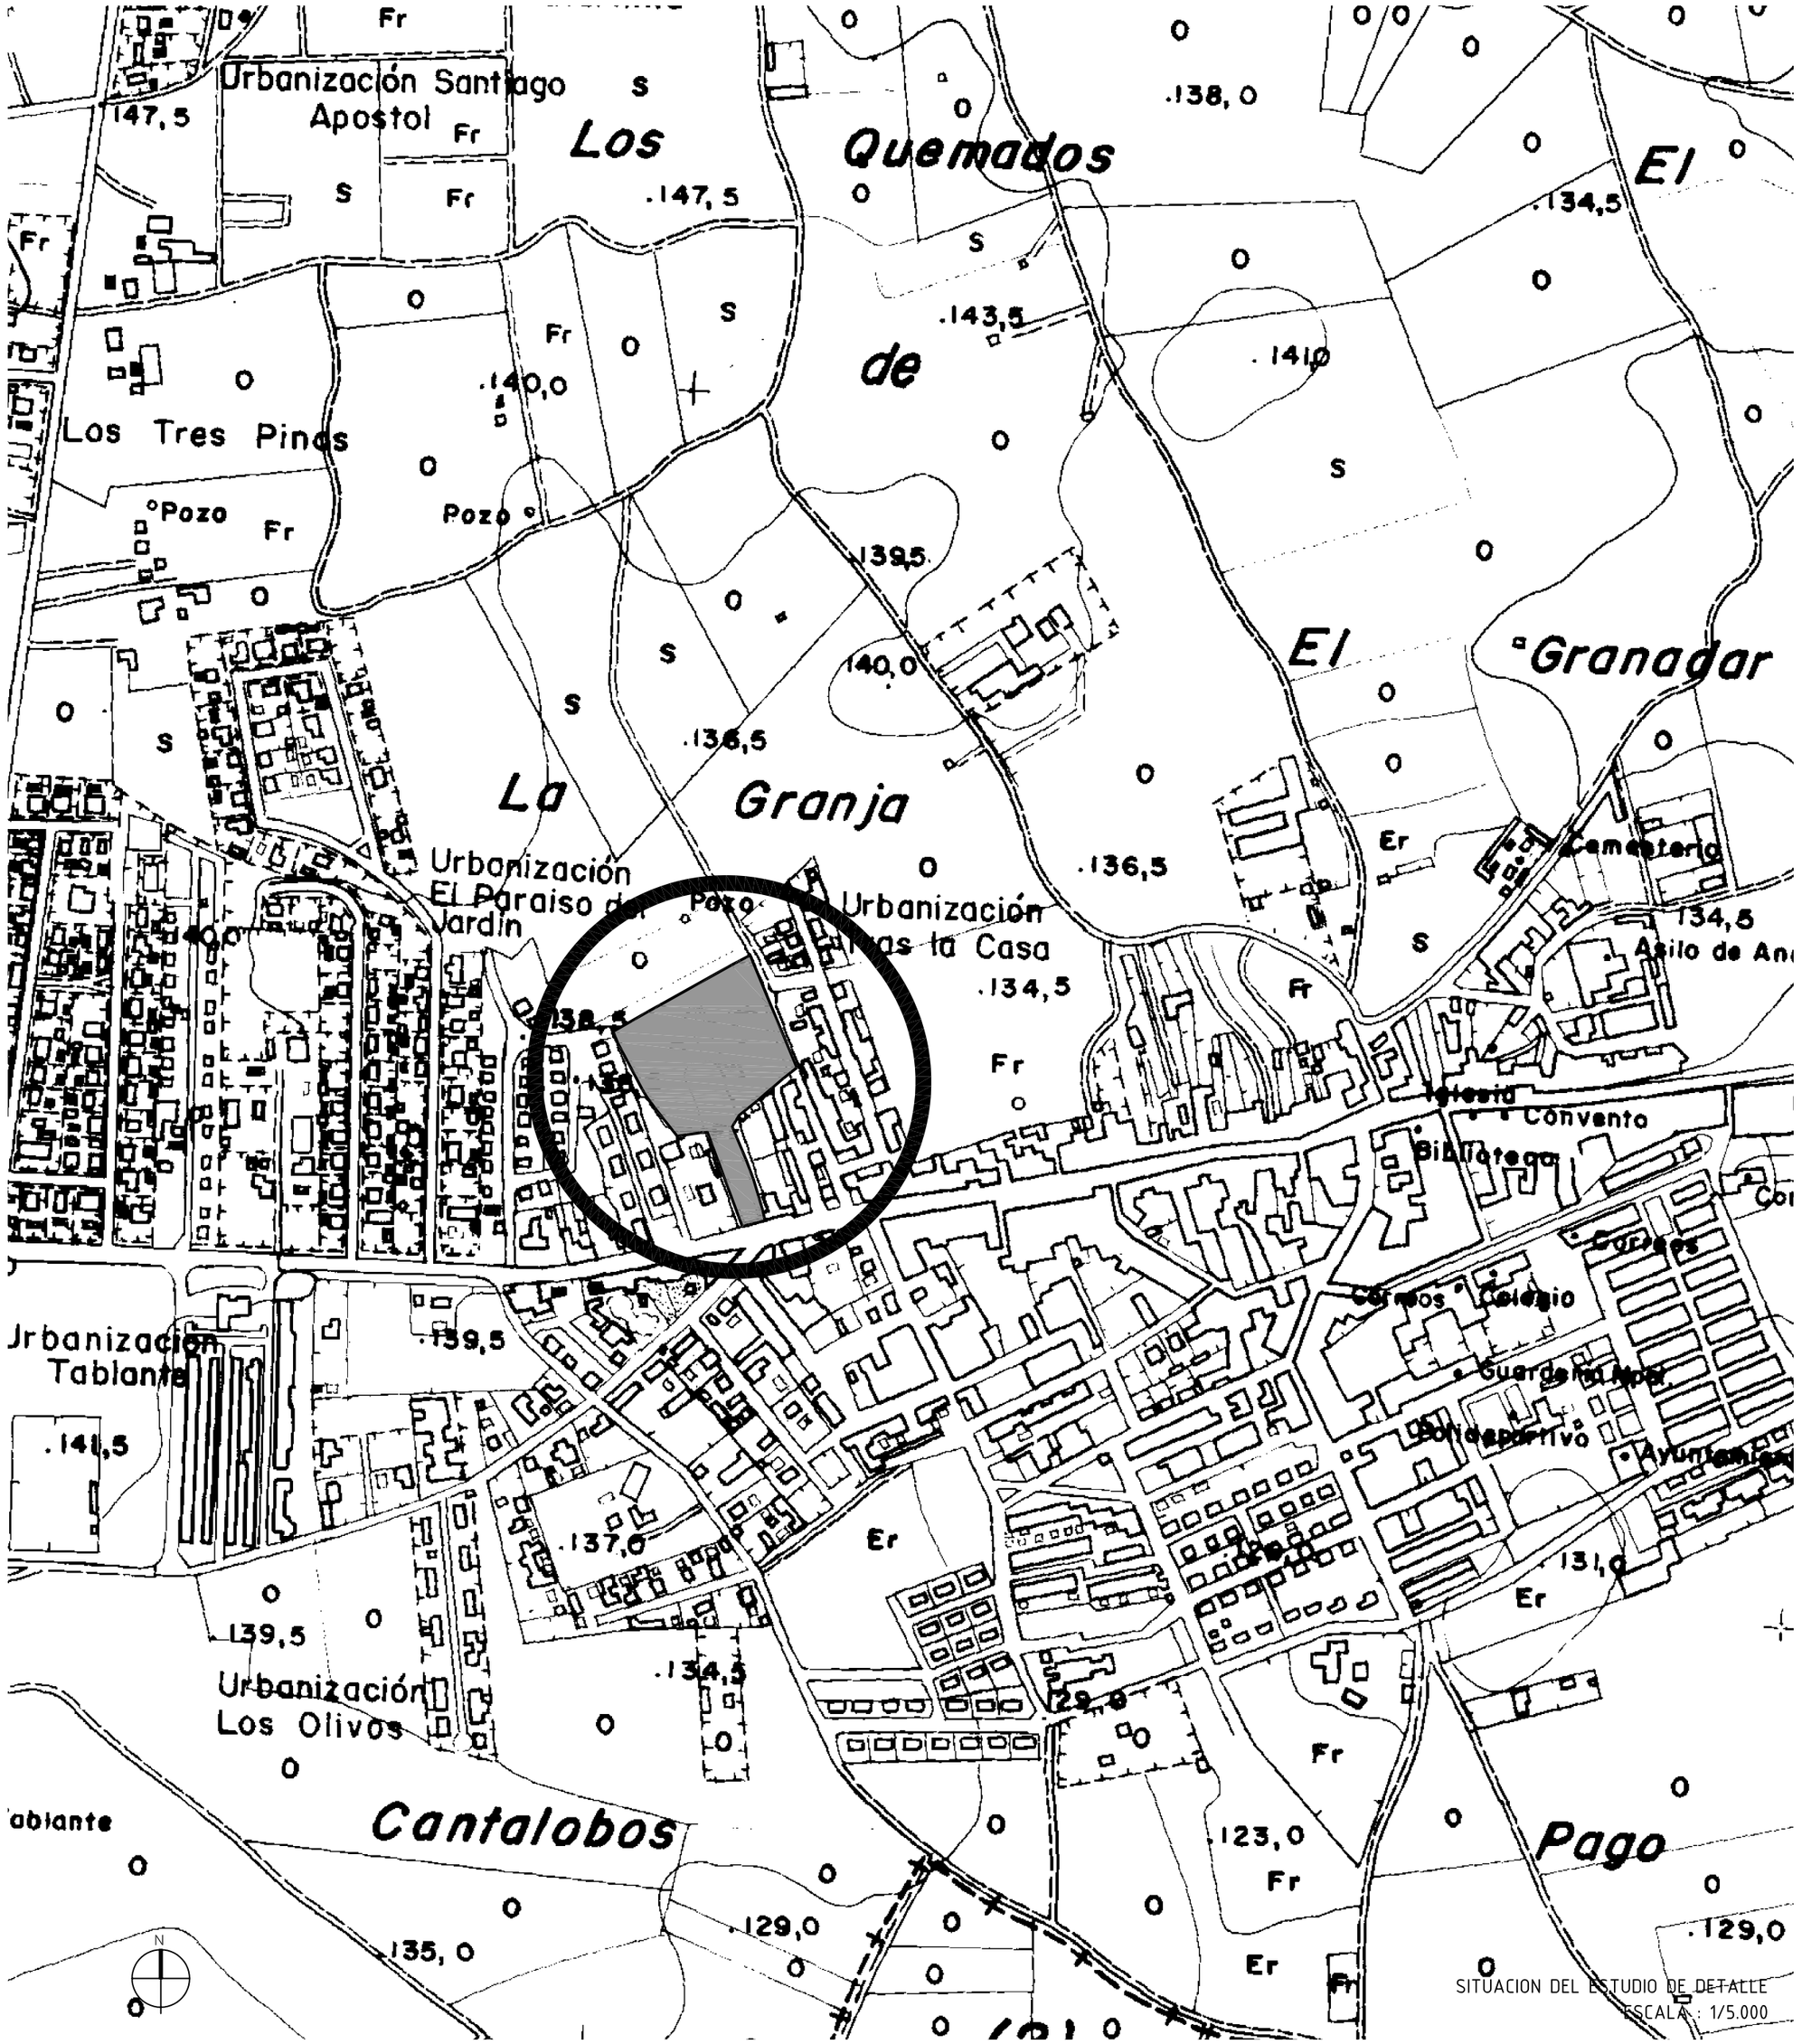

SITUACION DEL ESTUDIO DE DETALLE
ESCALA: 1/5.000

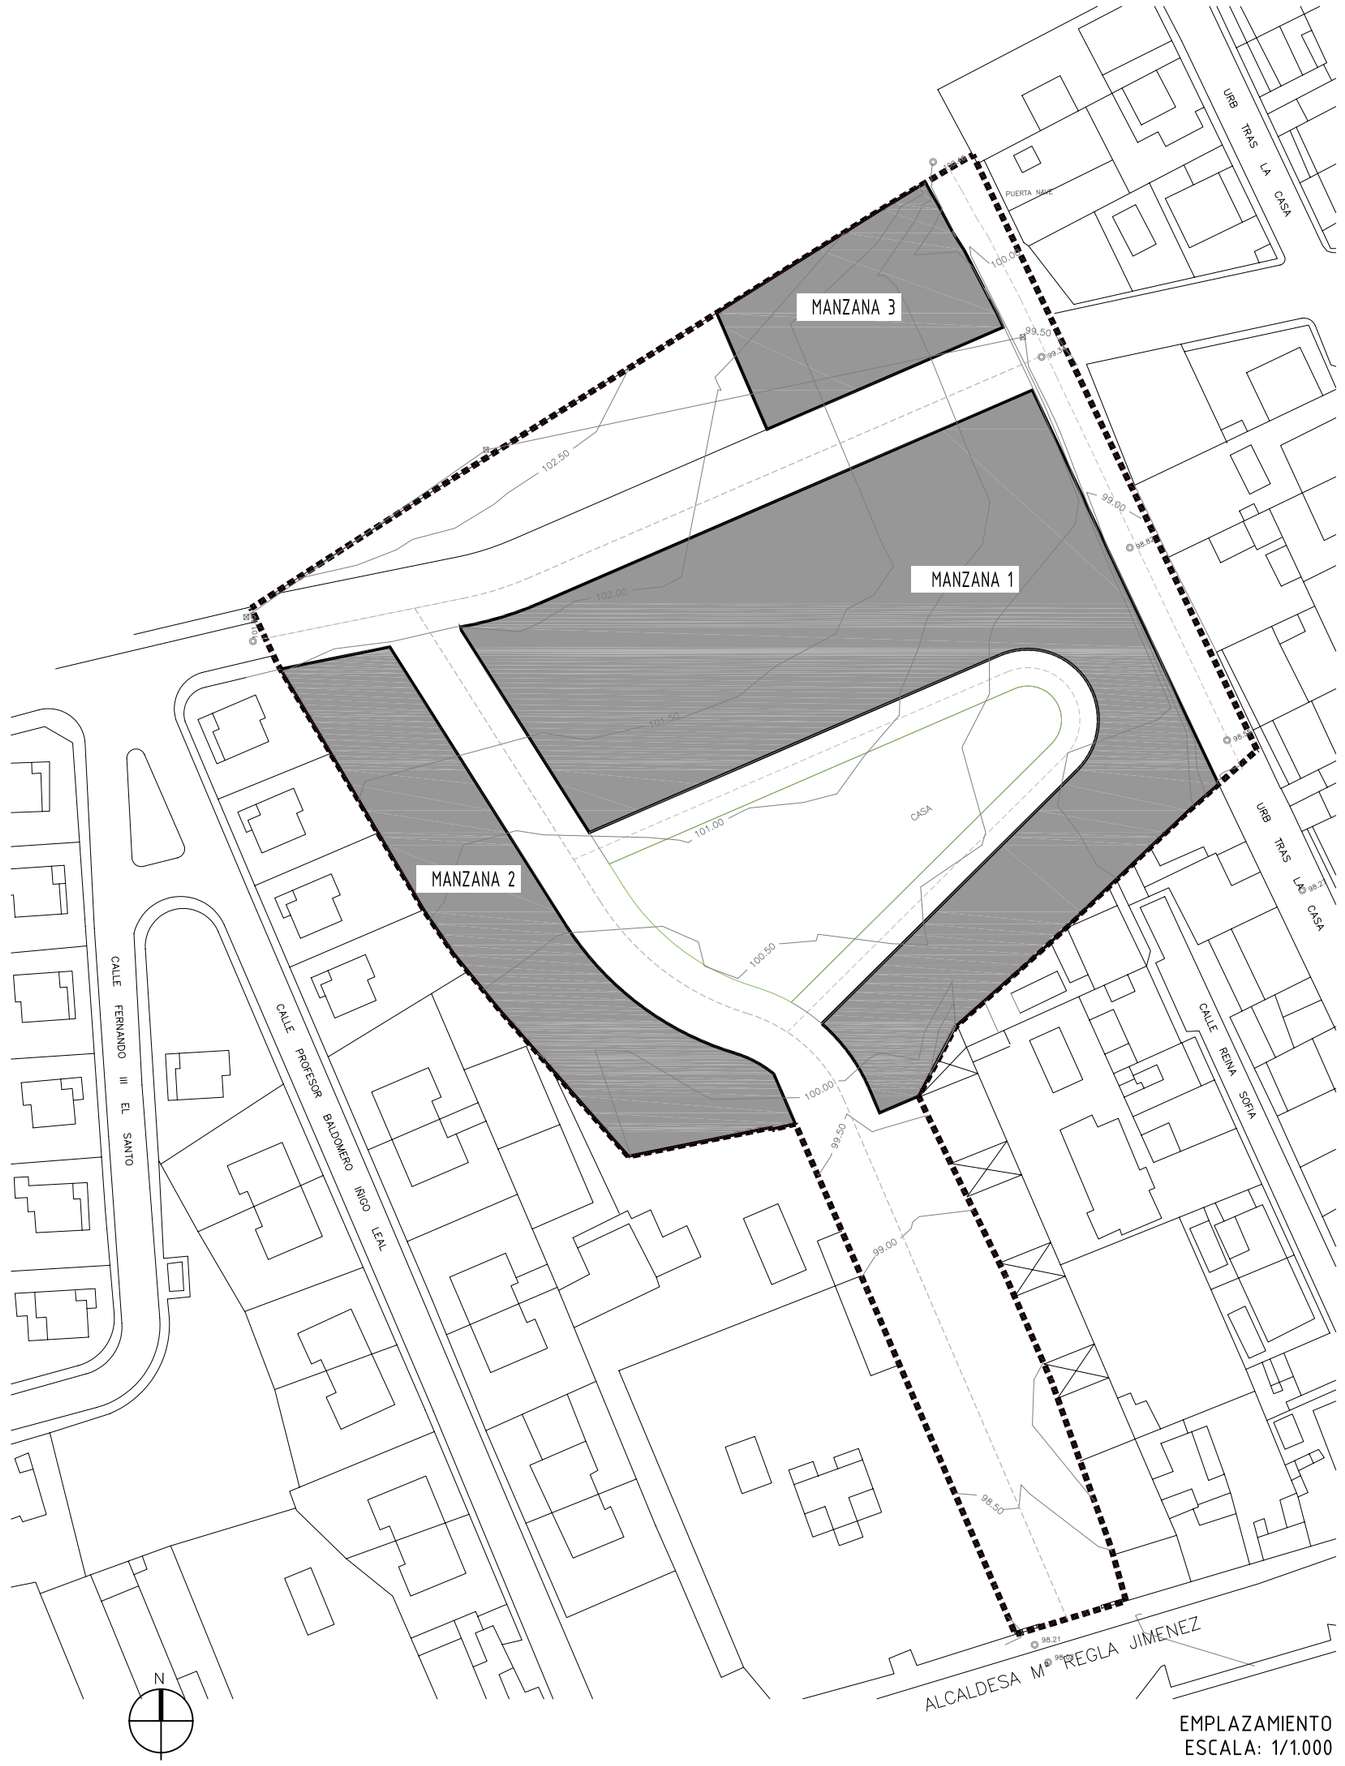

EMPLAZAMIENTO
ESCALA: 1/1.000

DIRECCION DE OBRA

34 VIVIENDAS UNIFAMILIARES PAREADAS

MANZANAS 1, 2 Y 3 DEL P.P. SECTOR C-2. ESPARTINAS (SEVILLA)

arquitecto/s GUSTAVO MARTINEZ FEBRERO nº4.721 coaa	firma/s	sustituye A01 JULIO 2005 fecha
dibujado PAQUI SANCHEZ ROMERO		escala 1/5000 1/1000
promotor delta Inversión y Urbanismo C. I. F.: B-41.879.842	SITUACIÓN Y EMPLAZAMIENTO	plano A01